


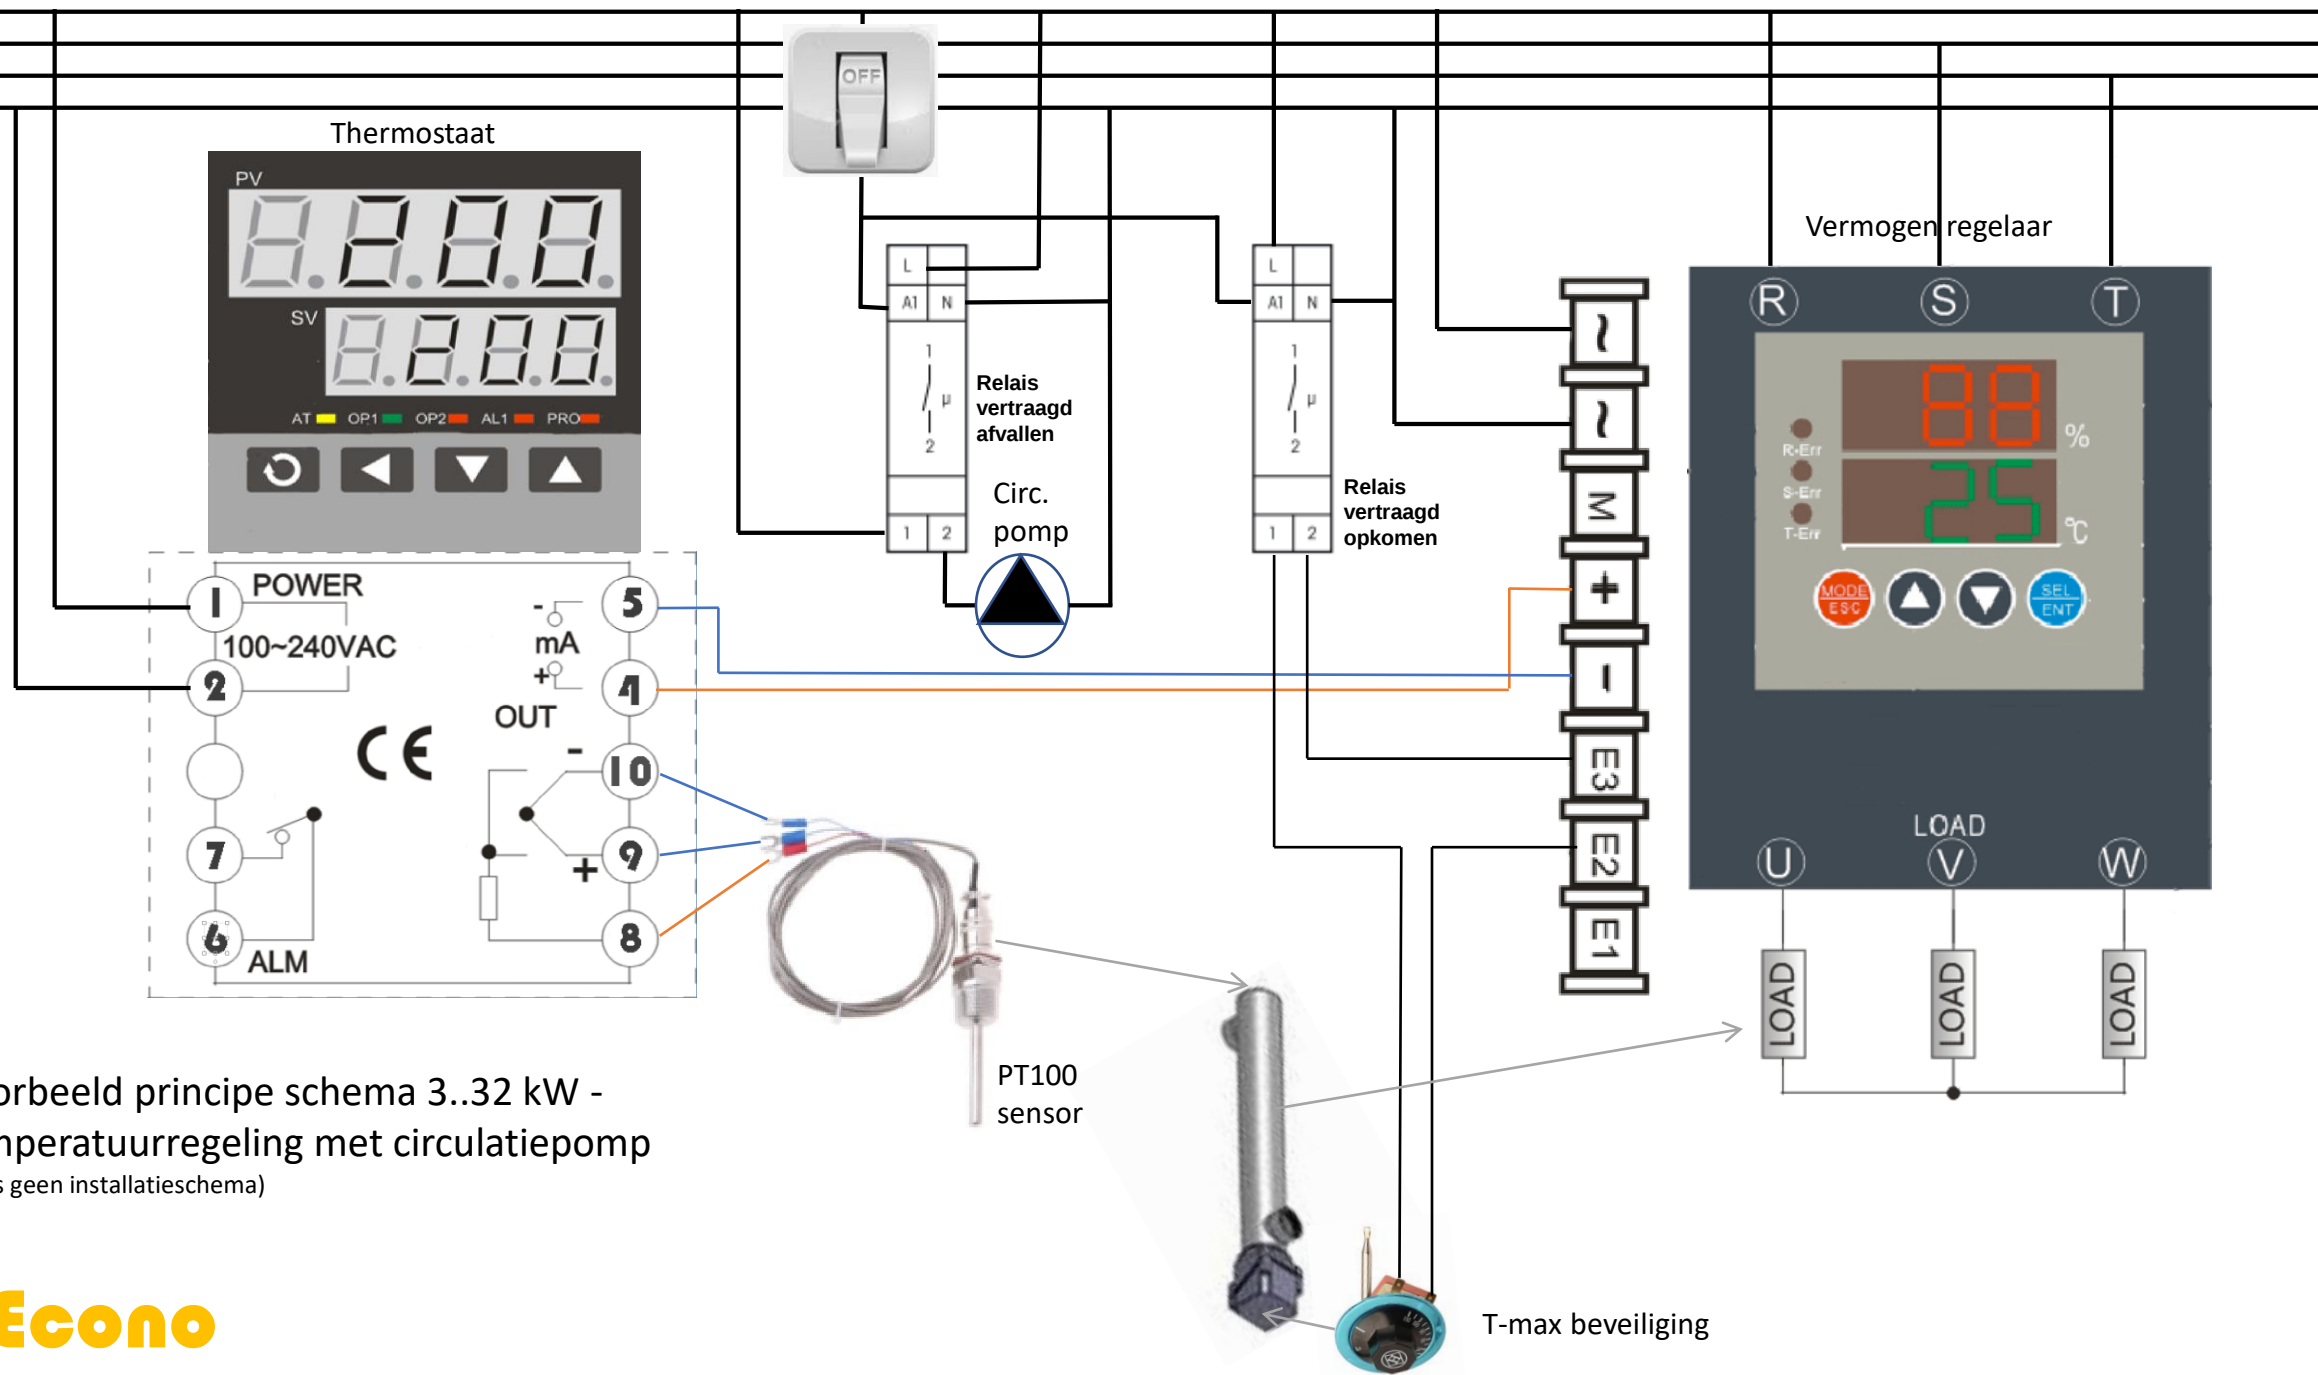

Voorbeeld principe schema 3..32 kW -
temperatuurregeling met circulatiepomp
(dit is geen installatieschema)